

Bauteilnummer: **MSH001**

22.07.24

Bauteil: **Passerelle**

<b>Status:</b>	Verbaut im Quellobjekt		
<b>eBKP-H:</b>	C - Konstruktion Gebäude		
<b>Menge + Abmessungen*:</b>	Position	Menge	Abmessungen
	keine Pos. Nr. vergeben	1 Stk.	BxLxH: ca.5.42 x 18.35 x 5.21m
<b>Quellobjekt:</b>	Messehalle 3, Riehenring 118/120, 4058 Basel		
<b>Verortung im Quellobjekt:</b>	zwischen Halle 3 und Halle 1		
<b>Herstellerin / Baujahr:</b>	1996		
<b>Eigentümerin:</b>	IBS Liegenschaften FV, Städtebau & Architektur, 4001 Basel		
<b>Zwischenlagerung:</b>			
<b>Herstellerin / Baujahr:</b>	1996		
<b>Schadstoffe:</b>	keine Einschätzung		
<b>Erläuterung Schadstoffe:</b>	Evtl. Anstrich auf Schadstoffe beproben.		
<b>Ersatzteile vorhanden:</b>	keine Ersatzteile vorhanden		
<b>Garantie:</b>	keine Garantien vorhanden		

**Bauteilnummer:**      **MSH001**

22.07.24

**Detailbeschreibung\*:**

Verglaste Passerelle aus Stahl, weisser Anstrich auf Stahl, betonierter Boden. 2-fach IV Verglaesung, System Analog zu Fassade Ecke Sperrstrasse Riehenring, Träger jeweils HEB260.

**weiteres Vorgehen:**

Bei weiterem Verwendungsinteresse durch Bauingenier:in beurteilen lassen, Plangrundlagen und Profile vor Ort prüfen. "steeldoc 02/23 - Re-Use: Wiederverwendung von Stahlbauteilen" beachten.



**Anhang:**

Planskizze anhand Bestandespläne  
Fotodokumentation

\*Die Mengen und Masse wurden händisch anhand ausgewählter Stichproben ermittelt.  
Für die Planung sind masskritische Bauteile zwingend zu überprüfen.

**Schnitt Bestandespläne 1:50**

gem. Planstand 06.11.2019

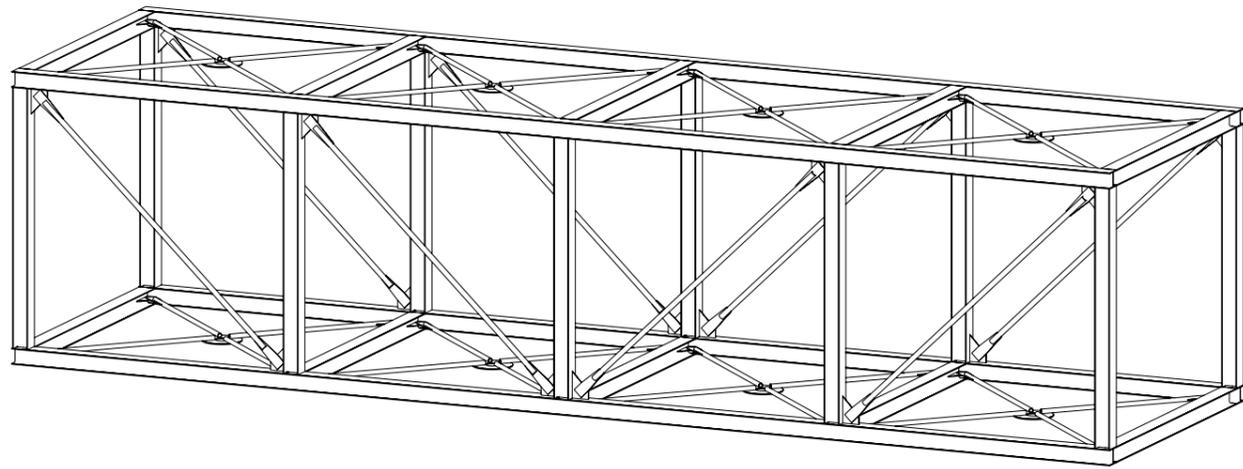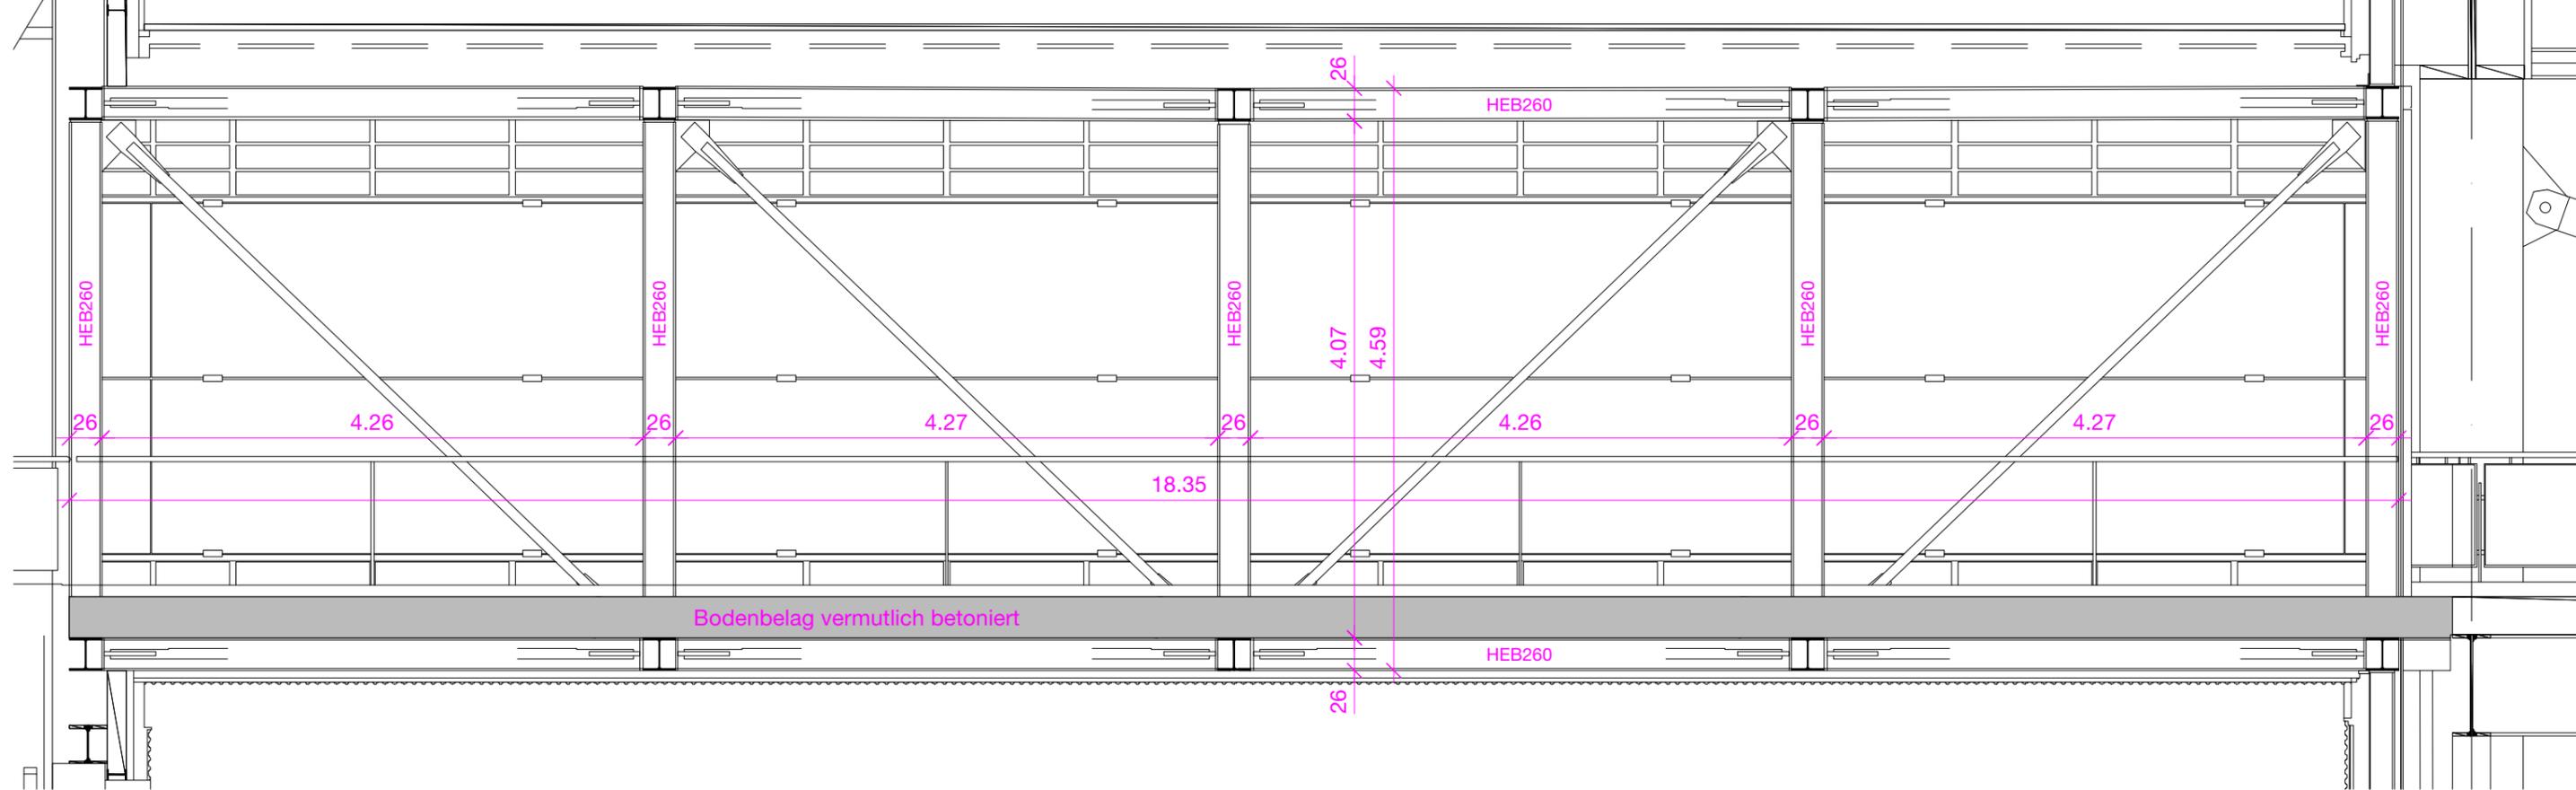

**Schematische Axonometrie Passerelle**

**MSH001**


**1 Stk. Passerelle**  
Messehalle 3, Basel

Datenqualität	
<input type="checkbox"/>	Schätzung
<input checked="" type="checkbox"/>	ungefähre Masse
<input type="checkbox"/>	genaue Masse
<input checked="" type="checkbox"/>	händische Massaufnahme durch dav/ann
<input type="checkbox"/>	LIDAR
<input checked="" type="checkbox"/>	Bestandespläne Stand 06.11.2019
<input type="checkbox"/>	Umzeichnung

Massstab	1:50
Plangrösse	A3
Gezeichnet	dav
Datum	22.11.2023

**Schnitt Bestandespläne 1:50**

gem. Planstand 06.11.2019

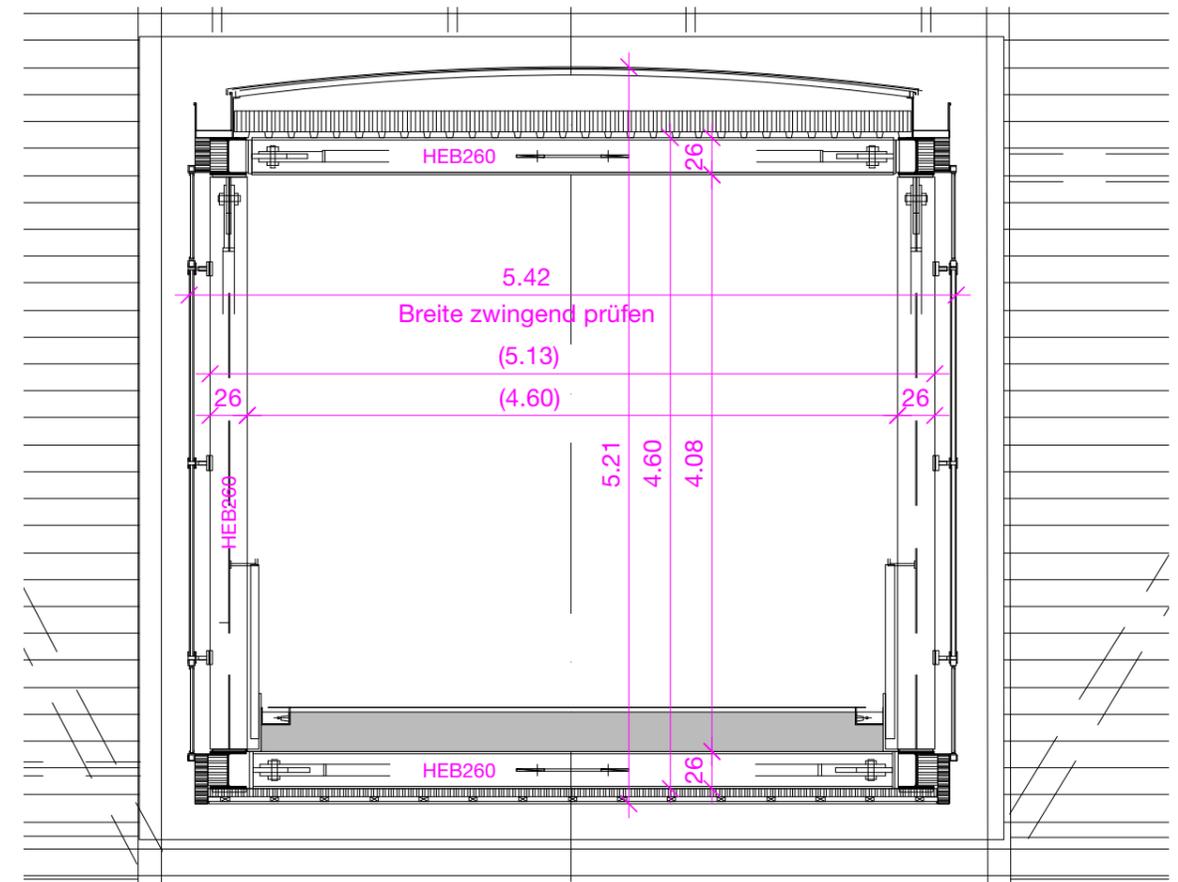

**MSH 001 - Passerelle**



**MSH 001 - Passerelle**

