

Bauteilnummer:

MSH055.3

22.07.24

Bauteil: **Stahlträger INP 240**

Status:	Verbaut im Quellobjekt		
eBKP-H:	C 4 - Deckenkonstruktion, Dachkonstruktion		
Menge + Abmessungen*:	Position	Menge	Abmessungen
	keine Pos. Nr. vergeben	5 Stk.	L: ca. 5,25m
Quellobjekt:	Messehalle 3, Riehenring 118/120, 4058 Basel		
Verortung im Quellobjekt:	Passerelle Nord		
Herstellerin / Baujahr:	unbekannt		
Eigentümerin:	IBS Liegenschaften FV, Städtebau & Architektur, 4001 Basel		
Zwischenlagerung:			
Herstellerin / Baujahr:	unbekannt		
Schadstoffe:	keine Einschätzung		
Erläuterung Schadstoffe:	Anstrich auf Schadstoffe beproben.		
Ersatzteile vorhanden:	keine Ersatzteile vorhanden		
Garantie:	keine Garantien vorhanden		

Bauteilnummer: **MSH055.3**

22.07.24

Detailbeschrieb*:

Stahlträger INP 240, graue Beschichtung


weiteres Vorgehen:

geringe Stückzahl, bei weiterem Verwendungsinteresse durch Bauingenier:in beurteilen lassen,
Plangrundlagen und Profile vor Ort prüfen. "steeldoc 02/23 - Re-Use: Wiederverwendung von Stahlbauteilen"
beachten, Anstrich auf Schadstoffe


Anhang:

Planskizze


*Die Mengen und Masse wurden händisch anhand ausgewählter Stichproben ermittelt.
Für die Planung sind masskritische Bauteile zwingend zu überprüfen.

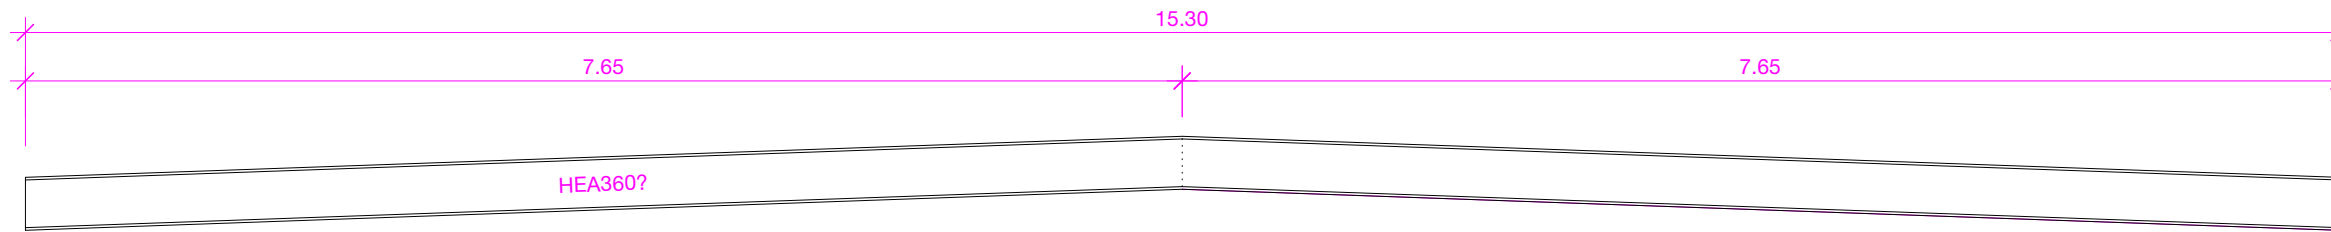


MSH055.1, ca. 5 Stk.

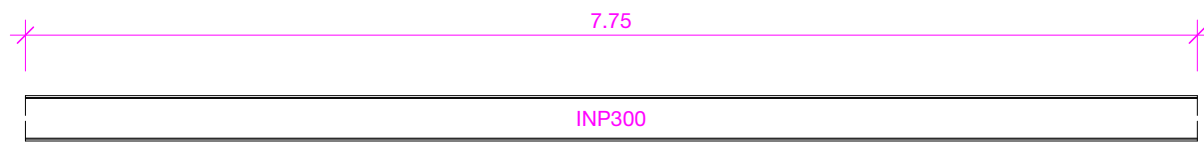

MSH055.2, ca. 5 Stk.

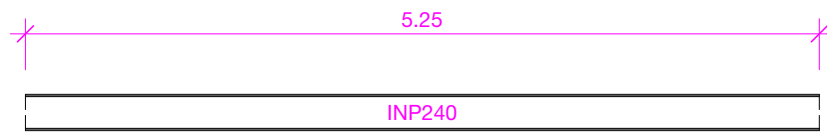

MSH055.3, ca. 5 Stk.

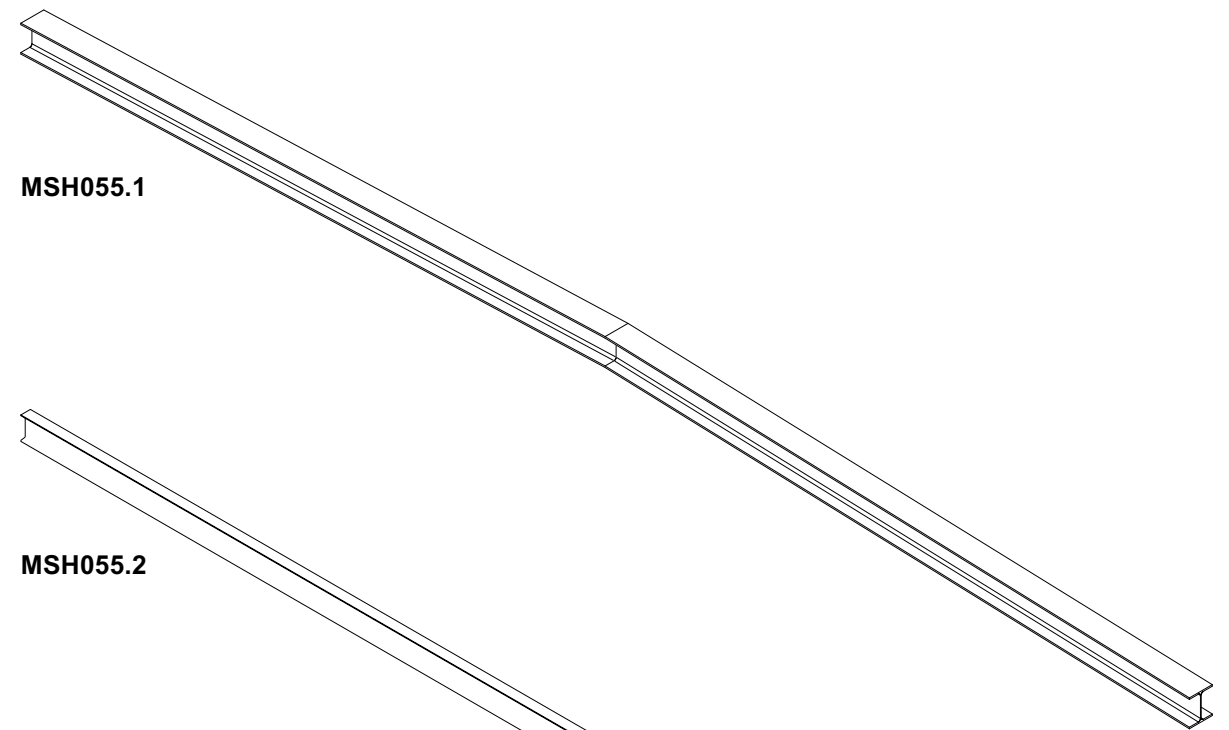

MSH055.1

MSH055.2

MSH055.3

MSH055

Stahlträger Passerelle Feldbergstrasse
 Messehalle 3, Basel

Datenqualität	
<input type="checkbox"/>	Schätzung
<input checked="" type="checkbox"/>	ungefähre Masse
<input type="checkbox"/>	genaue Masse
<input checked="" type="checkbox"/>	händische Massaufnahme dav/ann
<input type="checkbox"/>	LIDAR
<input type="checkbox"/>	Bestandespläne
<input type="checkbox"/>	Umzeichnung

Massstab	1:50
Plangrösse	A4
Gezeichnet	ann/dav
Datum	12.07.2024

MSH 055.3 - Stahlträger Passerelle