

Bauteilnummer: **MSH055.1**

22.07.24

Bauteil: Stahlträger

Status: Verbaut im Quellobjekt

eBKP-H: C 4 - Deckenkonstruktion, Dachkonstruktion

Menge + Abmessungen*:	Position	Menge	Abmessungen
	keine Pos. Nr. vergeben	5 Stk.	L: ca. 15,3m

Quellobjekt: Messehalle 3, Riehenring 118/120, 4058 Basel

Verortung im Quellobjekt: Passerelle Nord

Herstellerin / Baujahr: unbekannt

Eigentümerin: IBS Liegenschaften FV, Städtebau & Architektur, 4001 Basel

Zwischenlagerung:

Herstellerin / Baujahr: unbekannt

Schadstoffe: keine Einschätzung

Erläuterung Schadstoffe: Anstrich auf Schadstoffe beproben.

Ersatzteile vorhanden: keine Ersatzteile vorhanden

Garantie: keine Garantien vorhanden

Bauteilnummer: **MSH055.1**

22.07.24

Detailbeschreibung*:

Stahlträger vmtl. HEA, gemessene Höhe ca. 370, zu prüfen, leicht gekrümmt, First geschweisst


weiteres Vorgehen:

geringe Stückzahl, spezifische Geometrie, bei weiterem Verwendungsinteresse durch Bauingenier:in beurteilen lassen, Plangrundlagen und Profile vor Ort prüfen. "steeldoc 02/23 - Re-Use: Wiederverwendung von Stahlbauteilen" beachten, Anstrich auf Schadstoffe


Anhang:

Planskizze


*Die Mengen und Masse wurden händisch anhand ausgewählter Stichproben ermittelt.
Für die Planung sind masskritische Bauteile zwingend zu überprüfen.

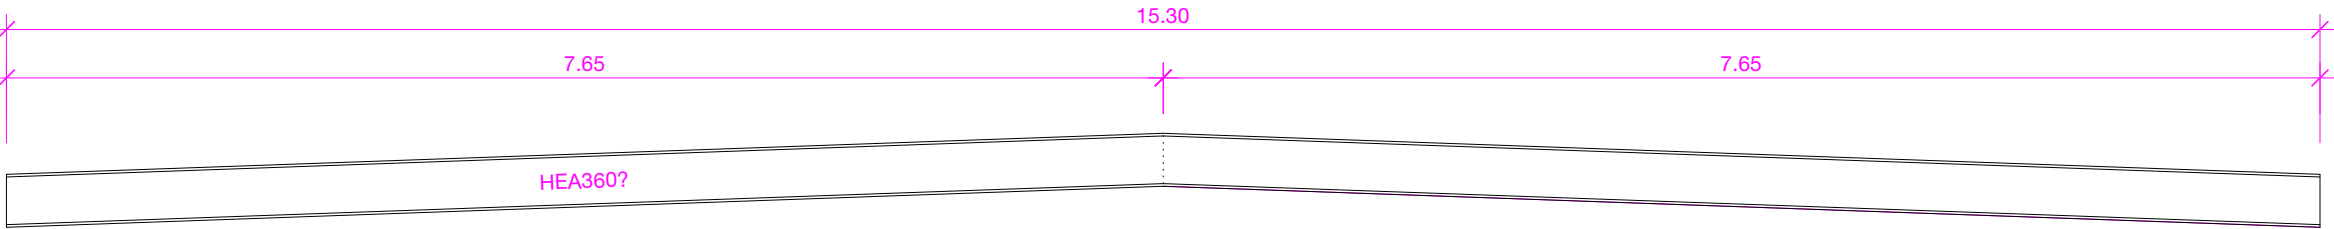



MSH055.1, ca. 5 Stk.

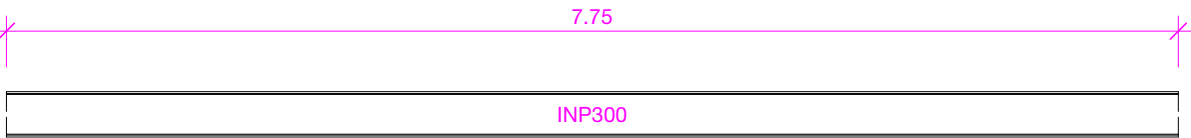

MSH055.2, ca. 5 Stk.

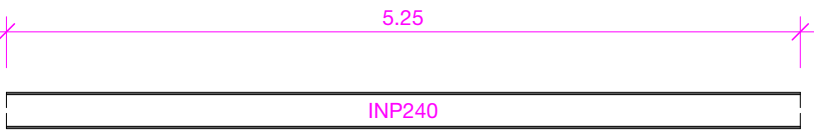

MSH055.3, ca. 5 Stk.

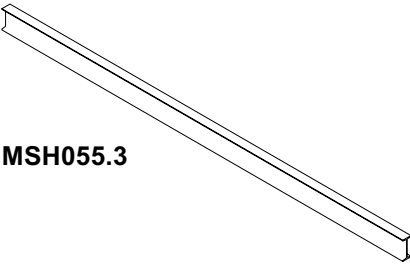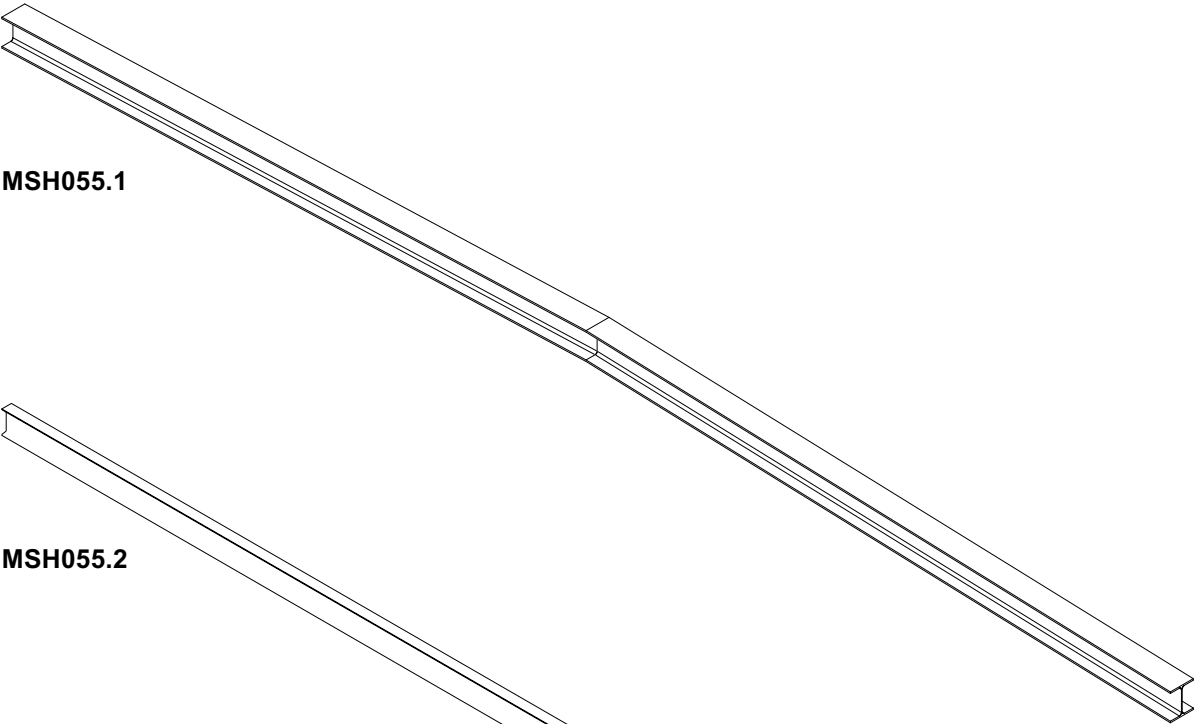

Datenqualität	
☐ Schätzung	
☒ ungefähre Masse	
☐ genaue Masse	
☒ händische Massaufnahme	dav/ann
☐ LIDAR	
☐ Bestandespläne	
☐ Umzeichnung	

MSH055

Stahlträger Passerelle Feldbergstrasse
Messehalle 3, Basel

Massstab	1:50
Plangrösse	A4
Gezeichnet	ann/dav
Datum	12.07.2024

MSH 055.1 - Stahlträger Passerelle