

Bauteilnummer: **MSH058**

22.07.24

Bauteil: Lochblech Passerelle

|                                  |                                                            |         |                              |
|----------------------------------|------------------------------------------------------------|---------|------------------------------|
| <b>Status:</b>                   | Verbaut im Quellobjekt                                     |         |                              |
| <b>eBKP-H:</b>                   | E 2.3 - Fassadenbekleidung                                 |         |                              |
| <b>Menge + Abmessungen*:</b>     | Position                                                   | Menge   | Abmessungen                  |
|                                  | keine Pos. Nr. vergeben                                    | 29 Stk. | b: 121.5/121.8cm; h: 390.5cm |
| <b>Quellobjekt:</b>              | Messehalle 3, Riehenring 118/120, 4058 Basel               |         |                              |
| <b>Verortung im Quellobjekt:</b> | Westassade Passerelle Feldbergstrasse                      |         |                              |
| <b>Herstellerin / Baujahr:</b>   |                                                            |         |                              |
| <b>Eigentümerin:</b>             | IBS Liegenschaften FV, Städtebau & Architektur, 4001 Basel |         |                              |
| <b>Zwischenlagerung:</b>         |                                                            |         |                              |
| <b>Herstellerin / Baujahr:</b>   |                                                            |         |                              |
| <b>Schadstoffe:</b>              | keine Einschätzung                                         |         |                              |
| <b>Erläuterung Schadstoffe:</b>  |                                                            |         |                              |
| <b>Ersatzteile vorhanden:</b>    | keine Ersatzteile vorhanden                                |         |                              |
| <b>Garantie:</b>                 | keine Garantien vorhanden                                  |         |                              |

**Bauteilnummer:**      **MSH058**

22.07.24


**Detailbeschreibung\*:**

Lochblech abgekantet, grau (ca. RAL 7021), rückseitige Befestigung, auf Unterkonstruktion, verschraubt,  
Rundlochung ca. 20mm, ein Paneel mit Tür

**weiteres Vorgehen:****Anhang:**

Massaufnahme

\*Die Mengen und Masse wurden händisch anhand ausgewählter Stichproben ermittelt.  
Für die Planung sind masskritische Bauteile zwingend zu überprüfen.

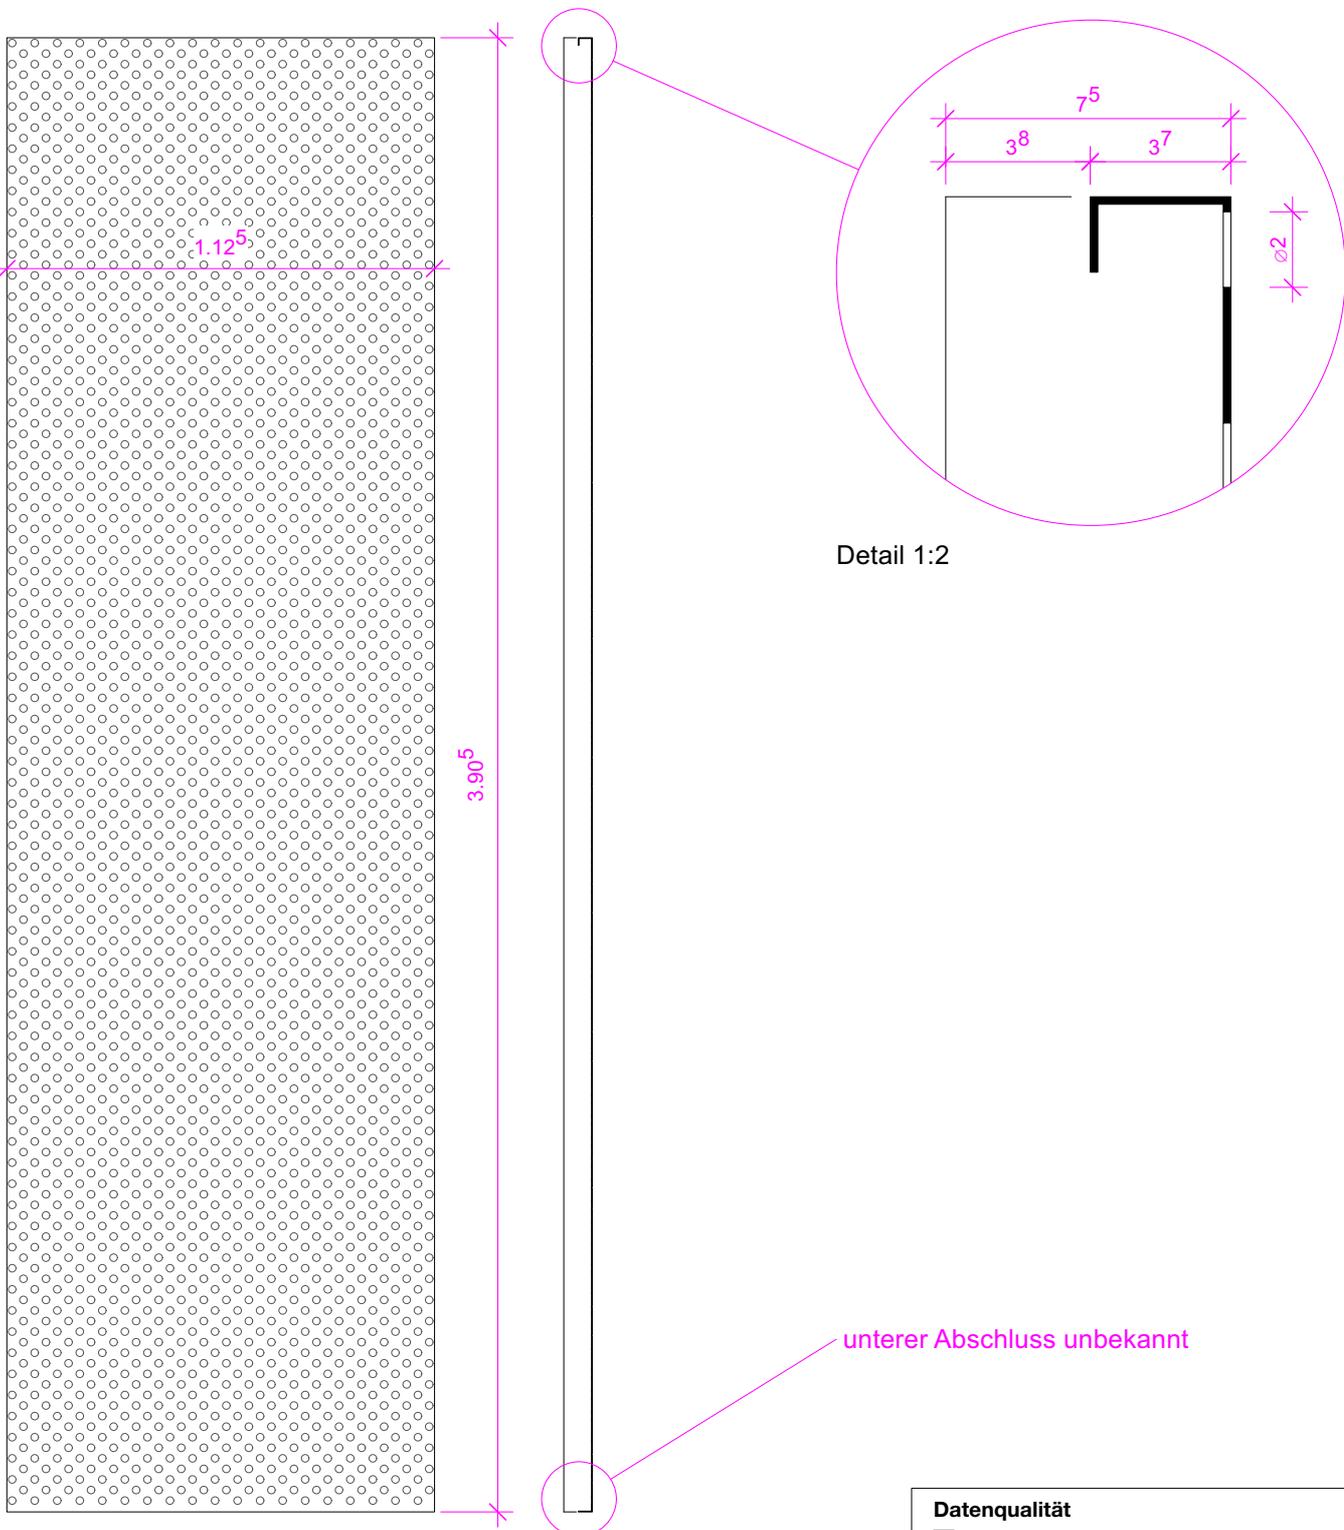

Ansicht der Vorderseite

Schnitt

unterer Abschluss unbekannt

| Datenqualität                                              |           |
|------------------------------------------------------------|-----------|
| <input type="checkbox"/> Schätzung                         |           |
| <input type="checkbox"/> ungefähre Masse                   |           |
| <input checked="" type="checkbox"/> genaue Masse           | +/- 5mm   |
| <input checked="" type="checkbox"/> händische Massaufnahme | durch see |
| <input type="checkbox"/> LIDAR                             |           |
| <input type="checkbox"/> Bestandespläne                    |           |
| <input type="checkbox"/> Umzeichnung                       |           |

# MSH058

**29 Stk. Massaufnahme Lochblech Feldstrasse**  
 Messehalle 3, Basel

Masstab 1:20 / 1:2  
 Plangrösse A4  
 Gezeichnet see/dav  
 Datum 12.07.2024

**MSH 058 - Lochblech**

