ZIRKULAR Ihr Fachplanungsbüro für das Bauen im Kreislauf

22.07.24

Bauteilnummer: **MSH004**

Bauteil: Holzbalken Rampendecke

Status:	Verbaut im Quellobjekt
eBKP-H:	C 4 - Deckenkonstruktion, Dachkonstruktion
Menge + Abmessungen*:	Position: keine Pos. Nr. vergeben Menge: ca. 195 Stk. Abmessungen: L: ca. 3.75m
Quellobjekt:	Messehalle 3, Riehenring 118/120, 4058 Basel
Verortung im Quellobjekt:	Rampe
Herstellerin / Baujahr:	1997
Eigentümerin:	IBS Liegenschaften FV, Städtebau & Architektur, 4001 Basel
Zwischenlagerung:	
Herstellerin / Baujahr:	1997
Schadstoffe:	keine Einschätzung
Erläuterung Schadstoffe:	Vor Wiederverwendung ist Schadstoffgehalt zu klären.
Ersatzteile vorhanden:	keine Ersatzteile vorhanden
Garantie:	keine Garantien vorhanden

Bauteilnummer: **MSH004** 22.07.24

Detailbeschrieb*:

Holzbalken aus Sekundärkonstruktion Rampenüberdachung, Querschnitt 15x12cm, im Auflagerbereich oben ausgenommen und verschraubt.

weiteres Vorgehen:

Anhang:

Skizze

Fotodokumentation

*Die Mengen und Masse wurden händisch anhand ausgewählter Stichproben ermittelt.
Für die Planung sind masskritsche Bauteile zwingend zu überprüfen.

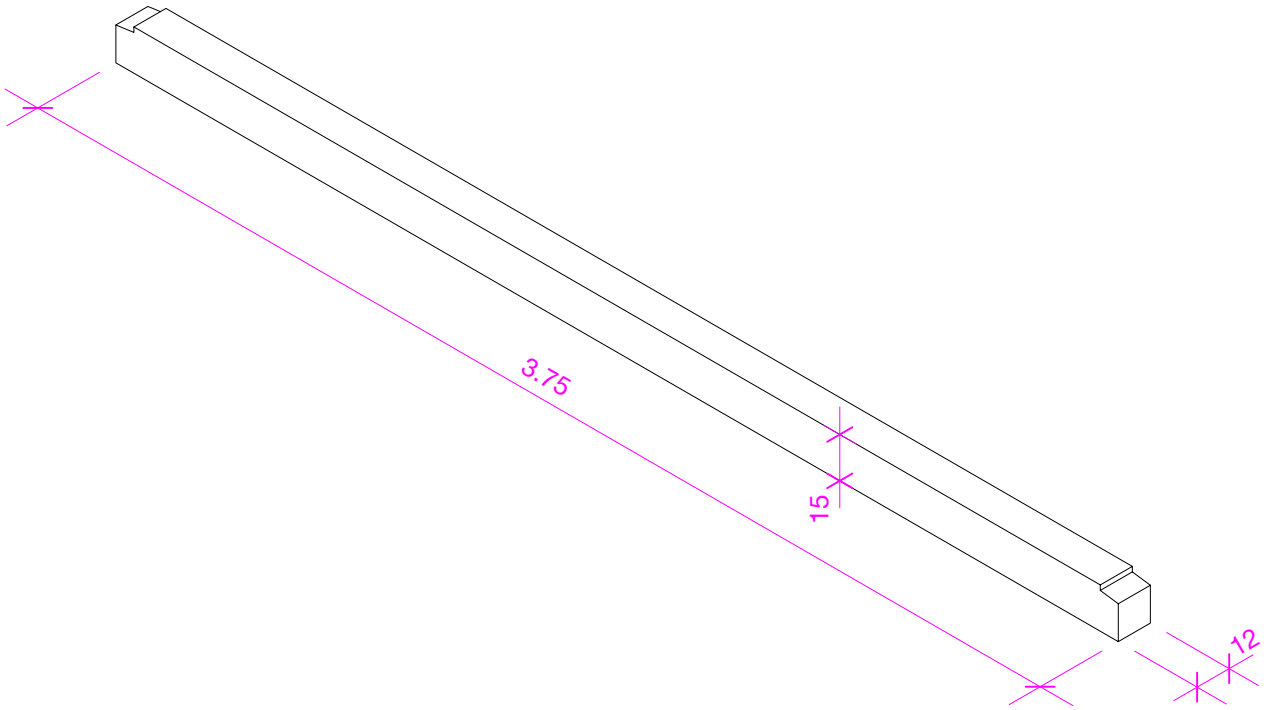

Isometrie

Datenqualität

- ☐ Schätzung
- ☒ ungefähre Masse
- ☐ genaue Masse

- ☒ händische Massaufnahme durch dav/ann
- ☐ LIDAR
- ☐ Bestandespläne
- ☐ Umzeichnung

MSH003

Stahlträger Rampendecke

ca. 195 Stk.

Messehalle 3, Basel

Massstab	1:20
Plangrösse	A4
Gezeichnet	dav
Datum	20.12.2023

Zirkular GmbH I Dornacherstrasse 192 I 4053 Basel I T 061 337 84 08

ZIRKULAR

Zirkular GmbH • Dornacherstrasse 192 • 4053 Basel
+41 61 337 84 08 • info@zirkular.net • www.zirkular.net
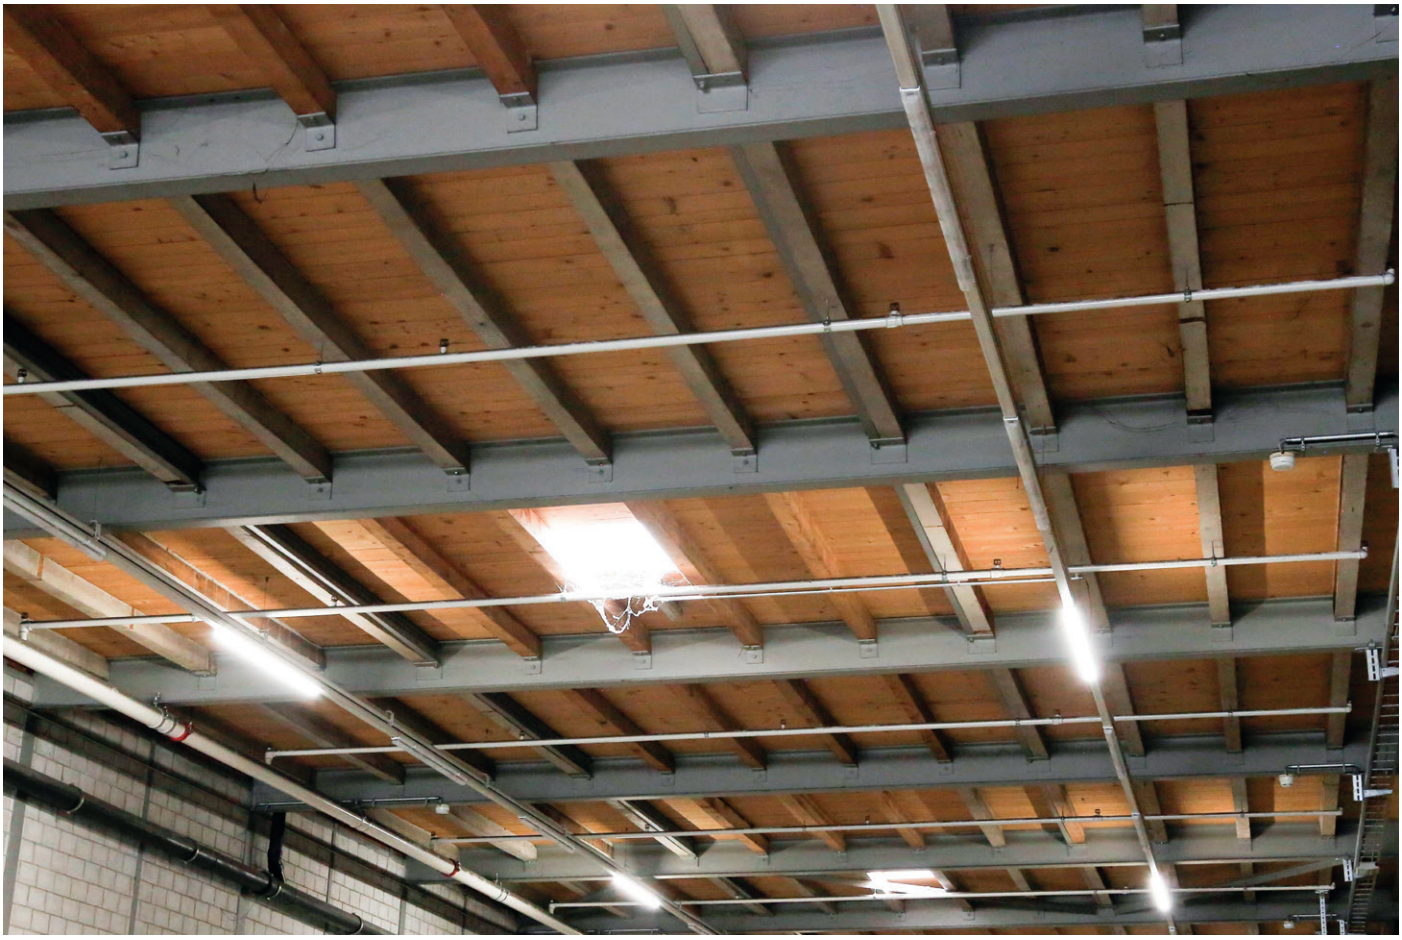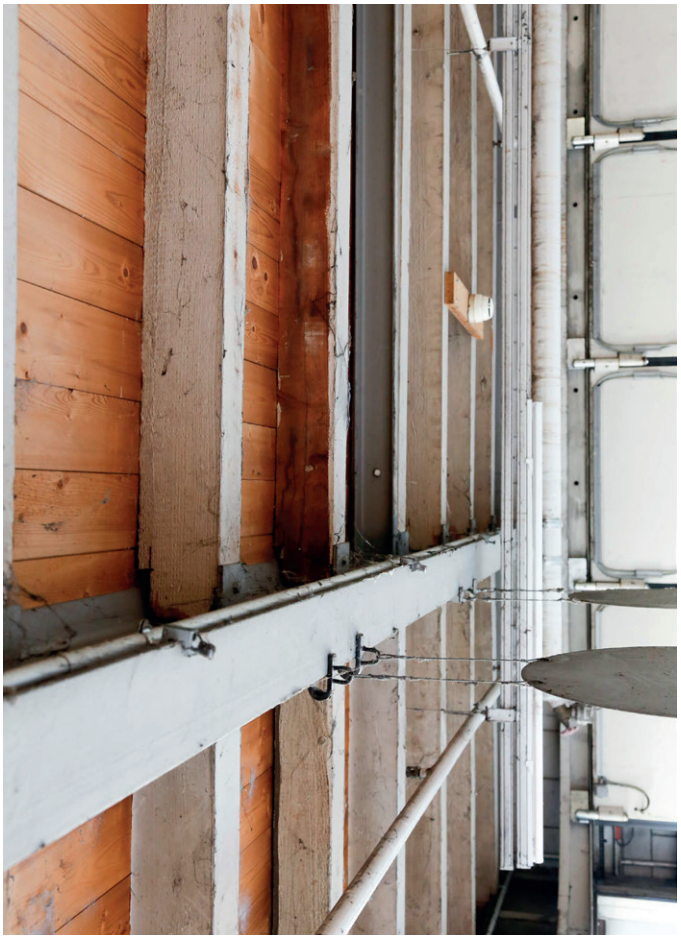
MSH 003 / 004 - Stahl- und Holzträger, Rampe