

Bauteilnummer:

MSH006

22.07.24

Bauteil: Aussentreppe

Status:	Verbaut im Quellobjekt		
eBKP-H:	C 4.2 - Treppe, Rampe		
Menge + Abmessungen*:	Position	Menge	Abmessungen
	keine Pos. Nr. vergeben	1 Stk.	LxBxH gem. Skizze
Quellobjekt:	Messehalle 3, Riehenring 118/120, 4058 Basel		
Verortung im Quellobjekt:	Halle aussen		
Herstellerin / Baujahr:			
Eigentümerin:	IBS Liegenschaften FV, Städtebau & Architektur, 4001 Basel		
Zwischenlagerung:			
Herstellerin / Baujahr:			
Schadstoffe:	nicht zu erwarten		
Erläuterung Schadstoffe:			
Ersatzteile vorhanden:	keine Ersatzteile vorhanden		
Garantie:	keine Garantien vorhanden		

Bauteilnummer: **MSH006**

22.07.24

Detailbeschreibung*:


Aussentreppe aus Stahl, Feuerverzinkt, Tritte aus Gitterrost, Wangen aus massivem Stahl, Stufen und Podeste aus Gitterrost, aus zwei Elementen auf Höhe des mittleren Podests zusammengefügt, allgemein leichte Rostablagerungen, Steigung: ca. 20cm, Auftritt ca. 25cm. Unterer Lauf: 16S Oberer Lauf 16S.

weiteres Vorgehen:**Anhang:**


Skizze

Fotodokumentation

*Die Mengen und Masse wurden händisch anhand ausgewählter Stichproben ermittelt.
Für die Planung sind masskritische Bauteile zwingend zu überprüfen.

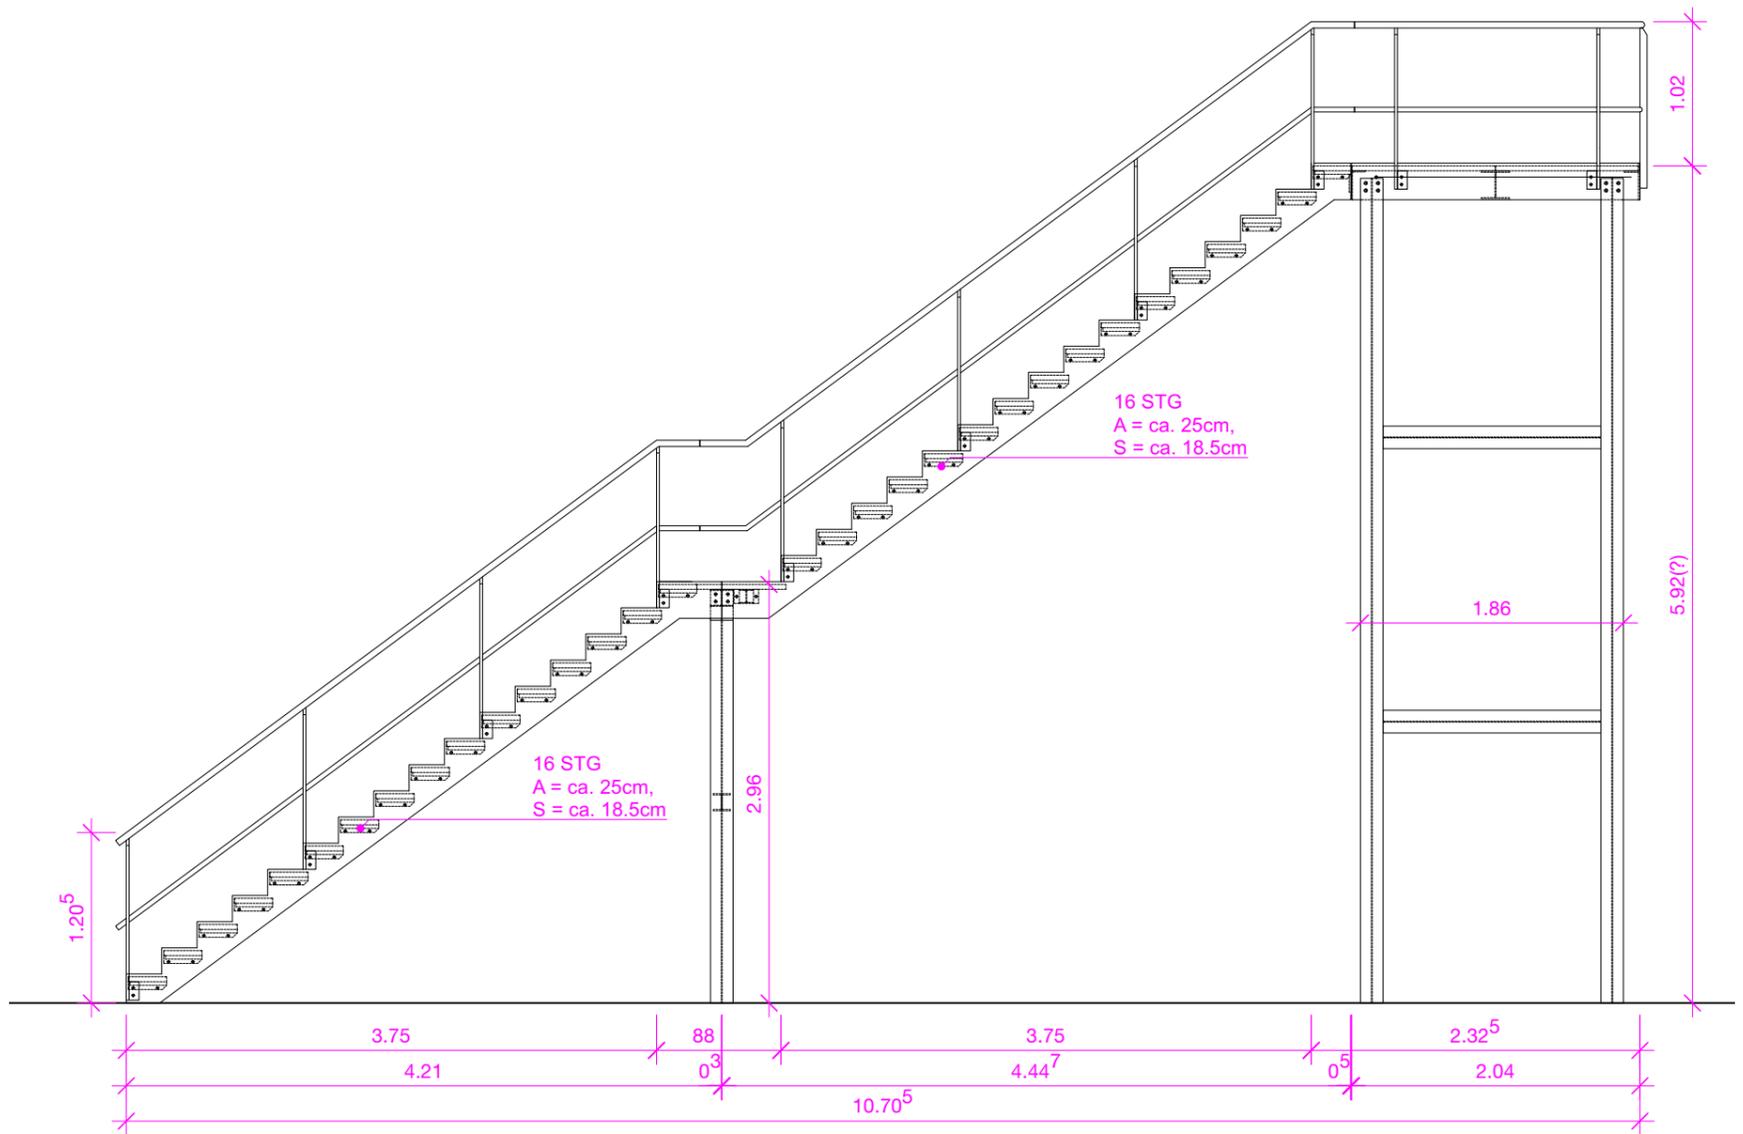

Ansicht 1:50

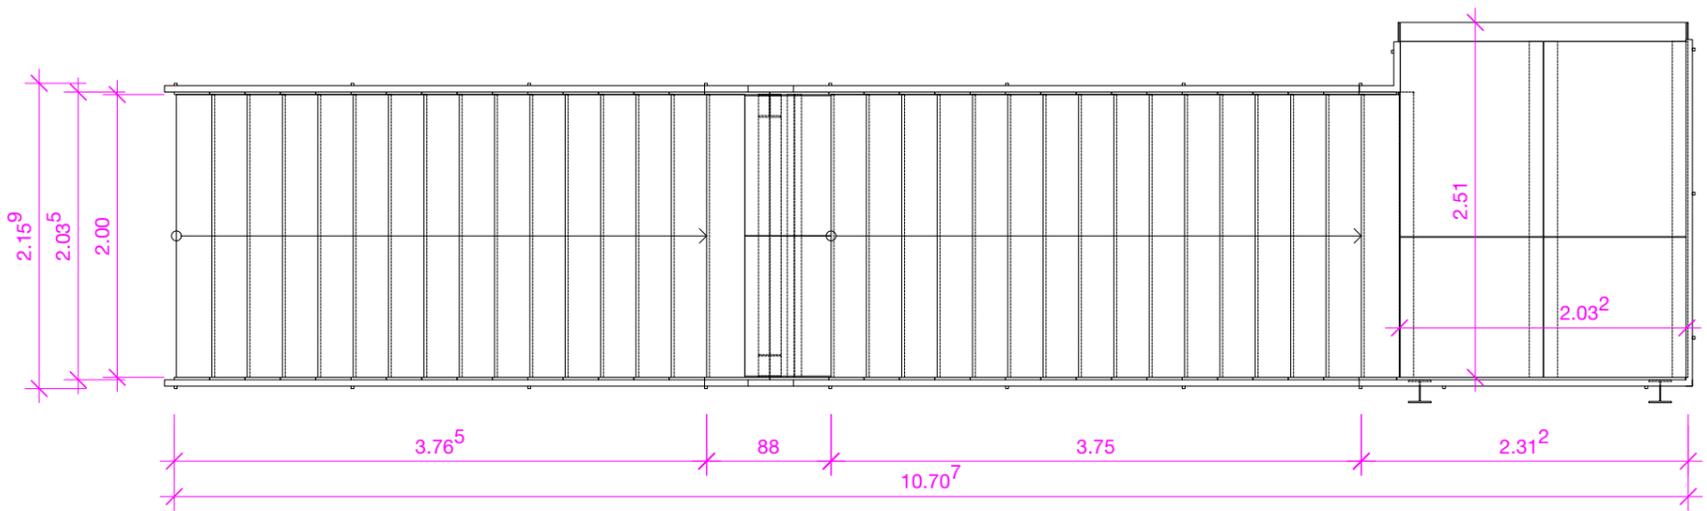

Grundriss 1:50

Datenqualität	
<input type="checkbox"/>	Schätzung
<input checked="" type="checkbox"/>	ungefähre Masse
<input type="checkbox"/>	genaue Masse
<input checked="" type="checkbox"/>	händische Massaufnahme durch dav/ann
<input type="checkbox"/>	LIDAR
<input type="checkbox"/>	Bestandespläne
<input type="checkbox"/>	Umzeichnung

MSH006

1 Stk. **Aussentreppe**
Messehalle 3, Basel

Masstab 1:50
Plangröße A3
Gezeichnet ann
Datum 17.07.2024

MSH 006 - Aussentreppe

