

Bauteilnummer: **MSH035**

22.07.24

Bauteil: Geländer

Status:	Verbaut im Quellobjekt		
eBKP-H:	E 2.6 - Absturzsicherung		
Menge + Abmessungen*:	Position	Menge	Abmessungen
	keine Pos. Nr. vergeben	ca. 60 m1	h: 1.1m
Quellobjekt:	Messehalle 3, Riehenring 118/120, 4058 Basel		
Verortung im Quellobjekt:	Rampe		
Herstellerin / Baujahr:	1997		
Eigentümerin:	IBS Liegenschaften FV, Städtebau & Architektur, 4001 Basel		
Zwischenlagerung:			
Herstellerin / Baujahr:	1997		
Schadstoffe:	nicht zu erwarten		
Erläuterung Schadstoffe:			
Ersatzteile vorhanden:	keine Ersatzteile vorhanden		
Garantie:	keine Garantien vorhanden		

Bauteilnummer: **MSH035**

22.07.24

Detailbeschreibung*:


Geländer aus Stahl verzinkt, stirnseitig an verschraubt, Maschenweite Füllung 4.6cm.

weiteres Vorgehen:**Anhang:**

Übersicht

*Die Mengen und Masse wurden händisch anhand ausgewählter Stichproben ermittelt.
Für die Planung sind masskritische Bauteile zwingend zu überprüfen.

Typ 2, L=600cm
5 Stk.

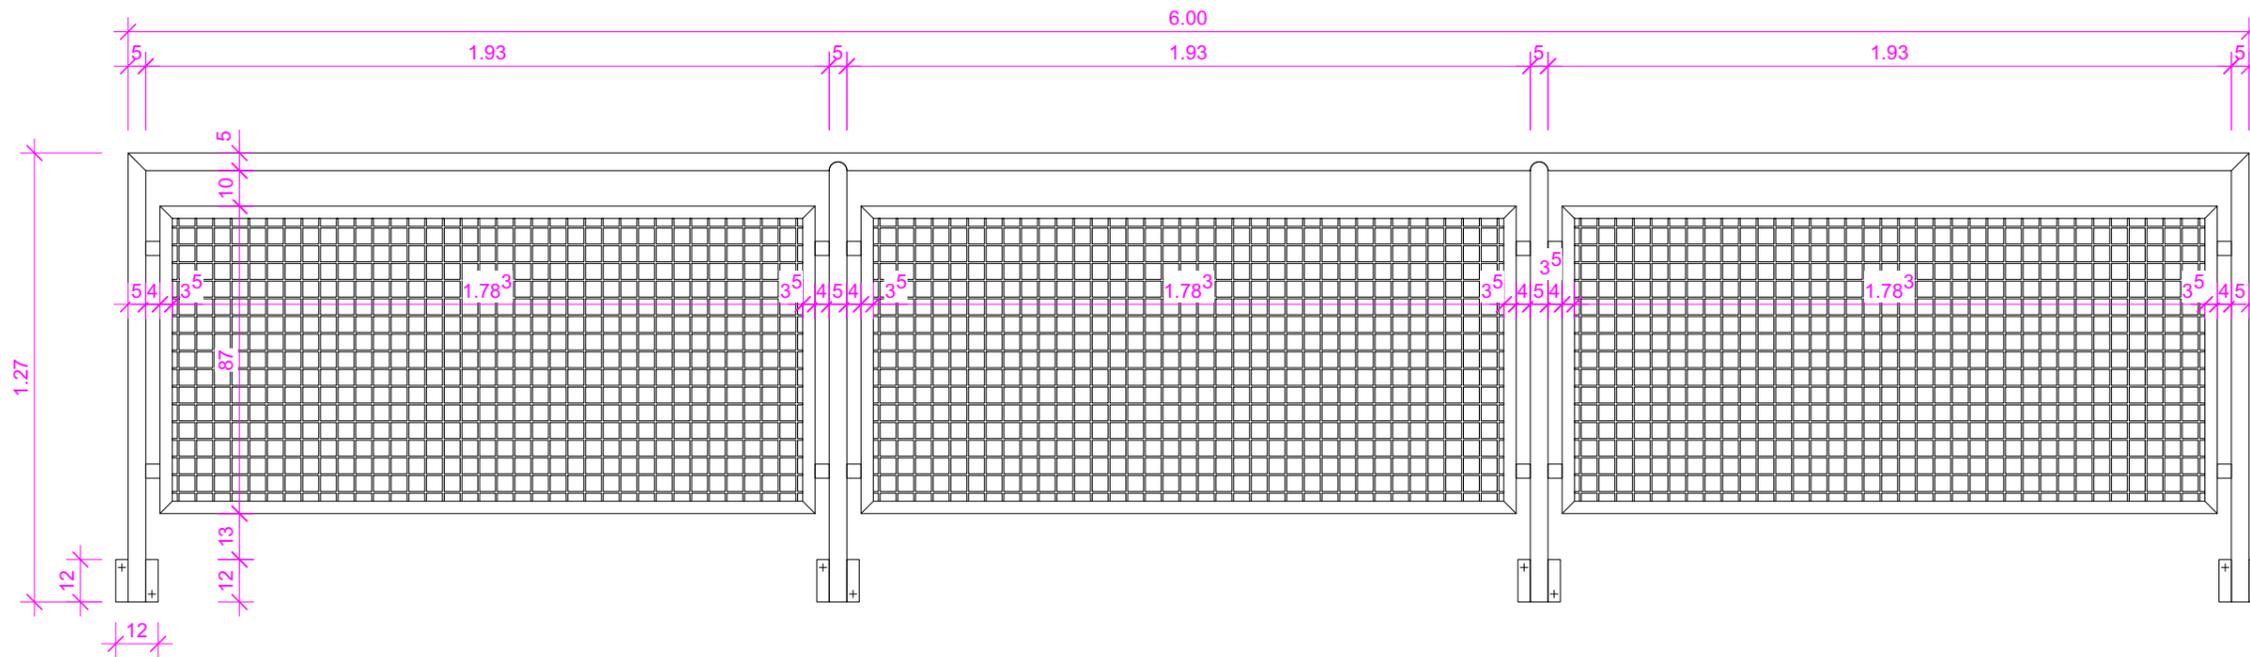


Datenqualität	
<input type="checkbox"/>	Schätzung
<input checked="" type="checkbox"/>	ungefähre Masse
<input type="checkbox"/>	genaue Masse
<input checked="" type="checkbox"/>	händische Massaufnahme durch ann/dav
<input type="checkbox"/>	LIDAR
<input type="checkbox"/>	Bestandespläne
<input type="checkbox"/>	Umzeichnung

MSH035


Geländer Typ 2
Messehalle 3, Basel

Masstab 1:20
Plangrösse A4
Gezeichnet dav
Datum 12.07.2024


Typ 1, L=620cm
2 Stk.

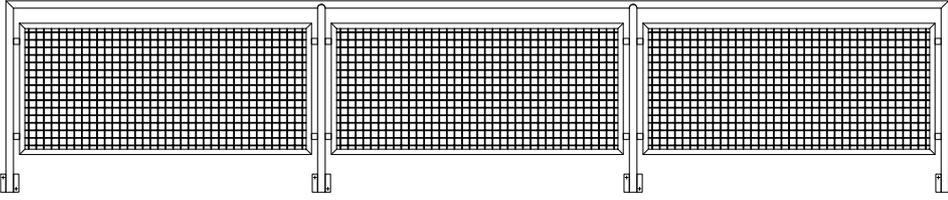


Typ 2, L=600cm
5 Stk.

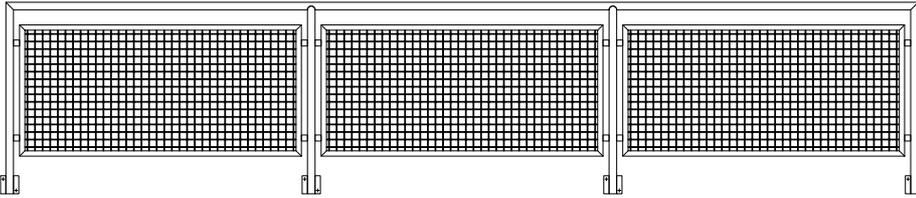


Typ 3, L=415cm
1 Stk.

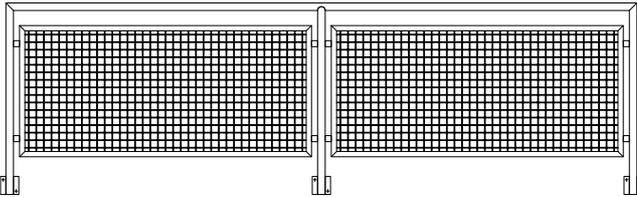


Typ 4, L=435cm
1 Stk.

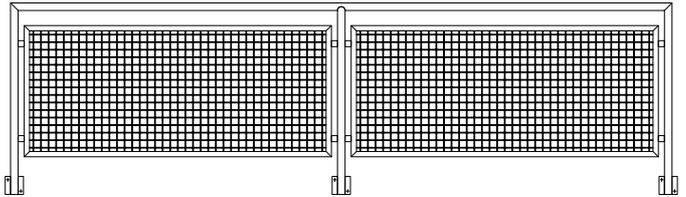

Typ 5, L=1.93cm
1 Stk.

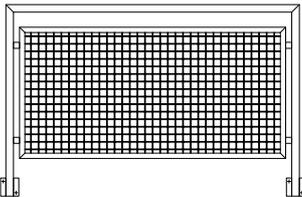

Typ 6, L=204cm
2 Stk.

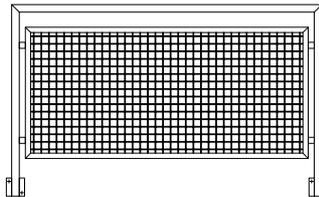

Datenqualität

- Schätzung
- ungefähre Masse
- genaue Masse

- händische Massaufnahme durch ann/dav
- LIDAR
- Bestandespläne
- Umzeichnung

MSH035

Geländerübersicht
Messehalle 3, Basel

Massstab 1:50
Plangrösse A4
Gezeichnet dav
Datum 22.11.2023

MSH 035 - Geländer

