

Bauteilnummer:

**MSH055.2**

22.07.24

Bauteil: **Stahlträger INP 300**

<b>Status:</b>	Verbaut im Quellobjekt		
<b>eBKP-H:</b>	C 4 - Deckenkonstruktion, Dachkonstruktion		
<b>Menge + Abmessungen*:</b>	Position	Menge	Abmessungen
	keine Pos. Nr. vergeben	5 Stk.	L: ca. 7,75m
<b>Quellobjekt:</b>	Messehalle 3, Riehenring 118/120, 4058 Basel		
<b>Verortung im Quellobjekt:</b>	Passerelle Nord		
<b>Herstellerin / Baujahr:</b>	unbekannt		
<b>Eigentümerin:</b>	IBS Liegenschaften FV, Städtebau & Architektur, 4001 Basel		
<b>Zwischenlagerung:</b>			
<b>Herstellerin / Baujahr:</b>	unbekannt		
<b>Schadstoffe:</b>	keine Einschätzung		
<b>Erläuterung Schadstoffe:</b>	Anstrich auf Schadstoffe beproben.		
<b>Ersatzteile vorhanden:</b>	keine Ersatzteile vorhanden		
<b>Garantie:</b>	keine Garantien vorhanden		

**Bauteilnummer:**      **MSH055.2**

22.07.24

**Detailbeschreibung\*:**

Stahlträger INP 300, graue Beschichtung, verschraubt


**weiteres Vorgehen:**

geringe Stückzahl, bei weiterem Verwendungsinteresse durch Bauingenier:in beurteilen lassen,  
Plangrundlagen und Profile vor Ort prüfen. "steeldoc 02/23 - Re-Use: Wiederverwendung von Stahlbauteilen"  
beachten, Anstrich auf Schadstoffe


**Anhang:**

Planskizze


\*Die Mengen und Masse wurden händisch anhand ausgewählter Stichproben ermittelt.  
Für die Planung sind masskritische Bauteile zwingend zu überprüfen.

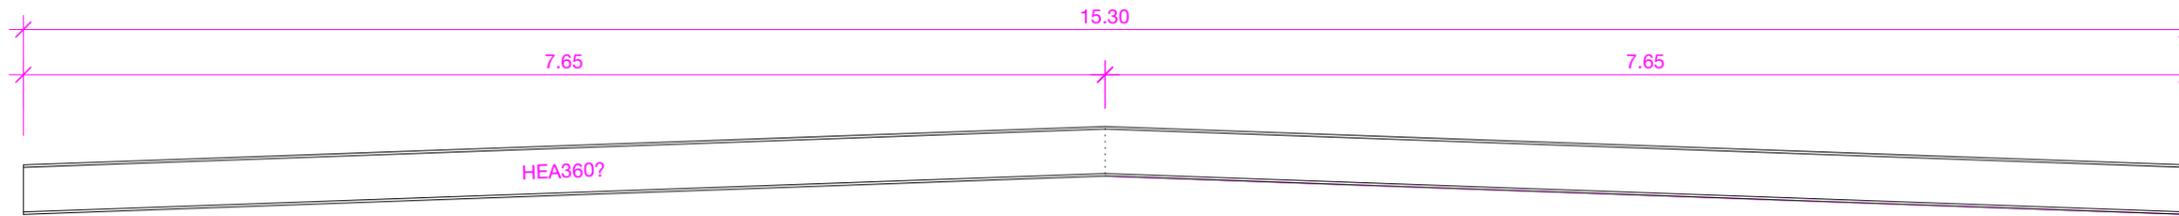


MSH055.1, ca. 5 Stk.

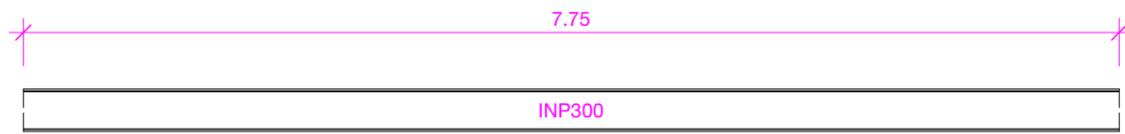

MSH055.2, ca. 5 Stk.

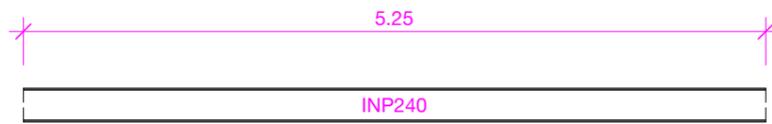

MSH055.3, ca. 5 Stk.

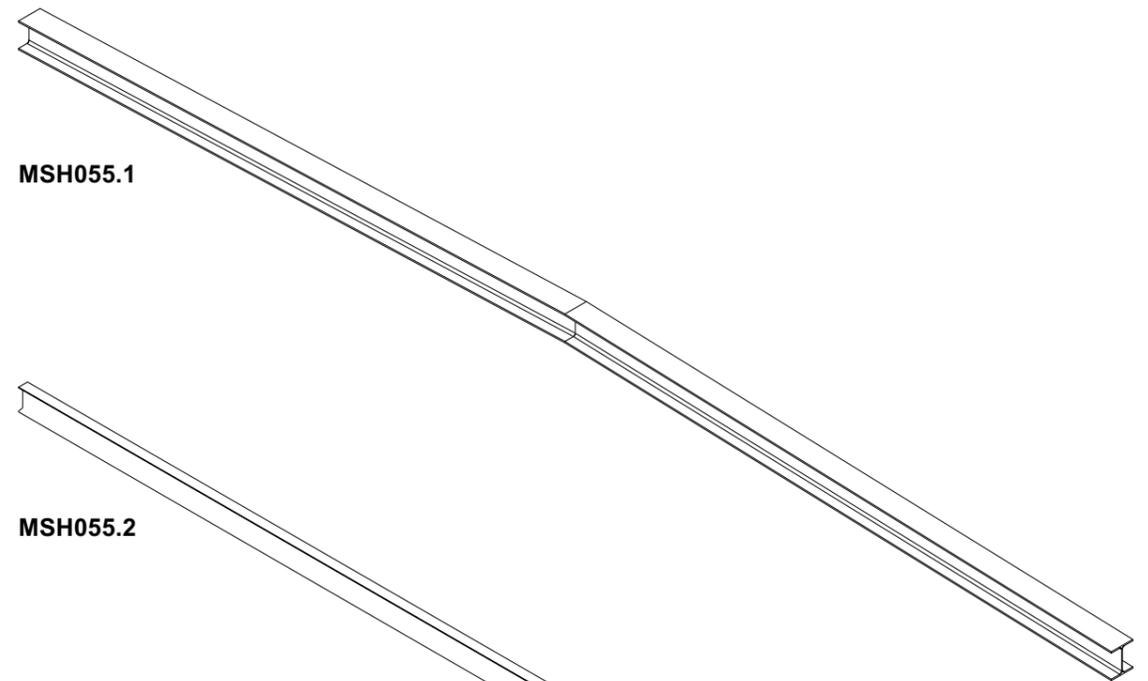

MSH055.1

MSH055.2

MSH055.3

# MSH055

**Stahlträger Passerelle Feldbergstrasse**  
 Messehalle 3, Basel

Datenqualität	
<input type="checkbox"/>	Schätzung
<input checked="" type="checkbox"/>	ungefähre Masse
<input type="checkbox"/>	genaue Masse
<input checked="" type="checkbox"/>	händische Massaufnahme dav/ann
<input type="checkbox"/>	LIDAR
<input type="checkbox"/>	Bestandespläne
<input type="checkbox"/>	Umzeichnung

Massstab	1:50
Plangrösse	A4
Gezeichnet	ann/dav
Datum	12.07.2024

**MSH 055.2 - Stahlträger Passerelle**