



- 2510-030 Fahrdienst Chauffeurs
- 2820-030 Teamleiter Fahrbetrieb
- 2830-030 Kontrolldienst
- 3780-030 Wohnhaus Rank
- 4440-010 Garagendienst Rank
- 4440-011 Garagendienst Rank
- 4440-030 Garagendienst Rank
- 4440-040 Garagendienst Rank
- 4870-030 Garagegebäude Rank
- 4870-040 Garagegebäude Rank
- 8750-020 Fahrzeuge Allgemein Bus

Raumcode:
 010 Werkstatt-Räume
 011 Werkstatt-Hallen
 020 Abstellhallen
 030 Büroräume / Allgemeine Nutzflächen
 040 Lageräume

Objekt	Objekt-Nr.	Objekt-Nr.	Objekt-Nr.	Objekt-Nr.	Objekt-Nr.	Objekt-Nr.	Objekt-Nr.	Objekt-Nr.	Objekt-Nr.	Objekt-Nr.	Objekt-Nr.	Objekt-Nr.	Objekt-Nr.	Objekt-Nr.	Objekt-Nr.	Objekt-Nr.	Objekt-Nr.	Objekt-Nr.	Objekt-Nr.
1	2	3	4	5	6	7	8	9	10	11	12	13	14	15	16	17	18	19	20

Projektverantwortlich: BVB Ressort Hochbau
 Münchensteinerstrasse 91, CH-4052 Basel
 Projektverfasser: Move Consultants AG

GR 112-606 X 2009 UG_G

Garage Rank
 Rankstrasse 35


Halle 72, Untergeschoss

Grundriss Maßstab: **1:100**

Aufnahme von Datensätzen

Grundlagenplan: Move Consultants AG
 St. Jakob-Strasse 54, Postfach
 CH - 4002 Basel
 T 061 377 65 00, F 061 377 62 01

Objekt-Nr.	Objekt-Nr.	Objekt-Nr.	Objekt-Nr.	Objekt-Nr.	Objekt-Nr.	Objekt-Nr.	Objekt-Nr.	Objekt-Nr.	Objekt-Nr.	Objekt-Nr.	Objekt-Nr.	Objekt-Nr.	Objekt-Nr.	Objekt-Nr.	Objekt-Nr.	Objekt-Nr.	Objekt-Nr.	Objekt-Nr.	Objekt-Nr.
1	2	3	4	5	6	7	8	9	10	11	12	13	14	15	16	17	18	19	20

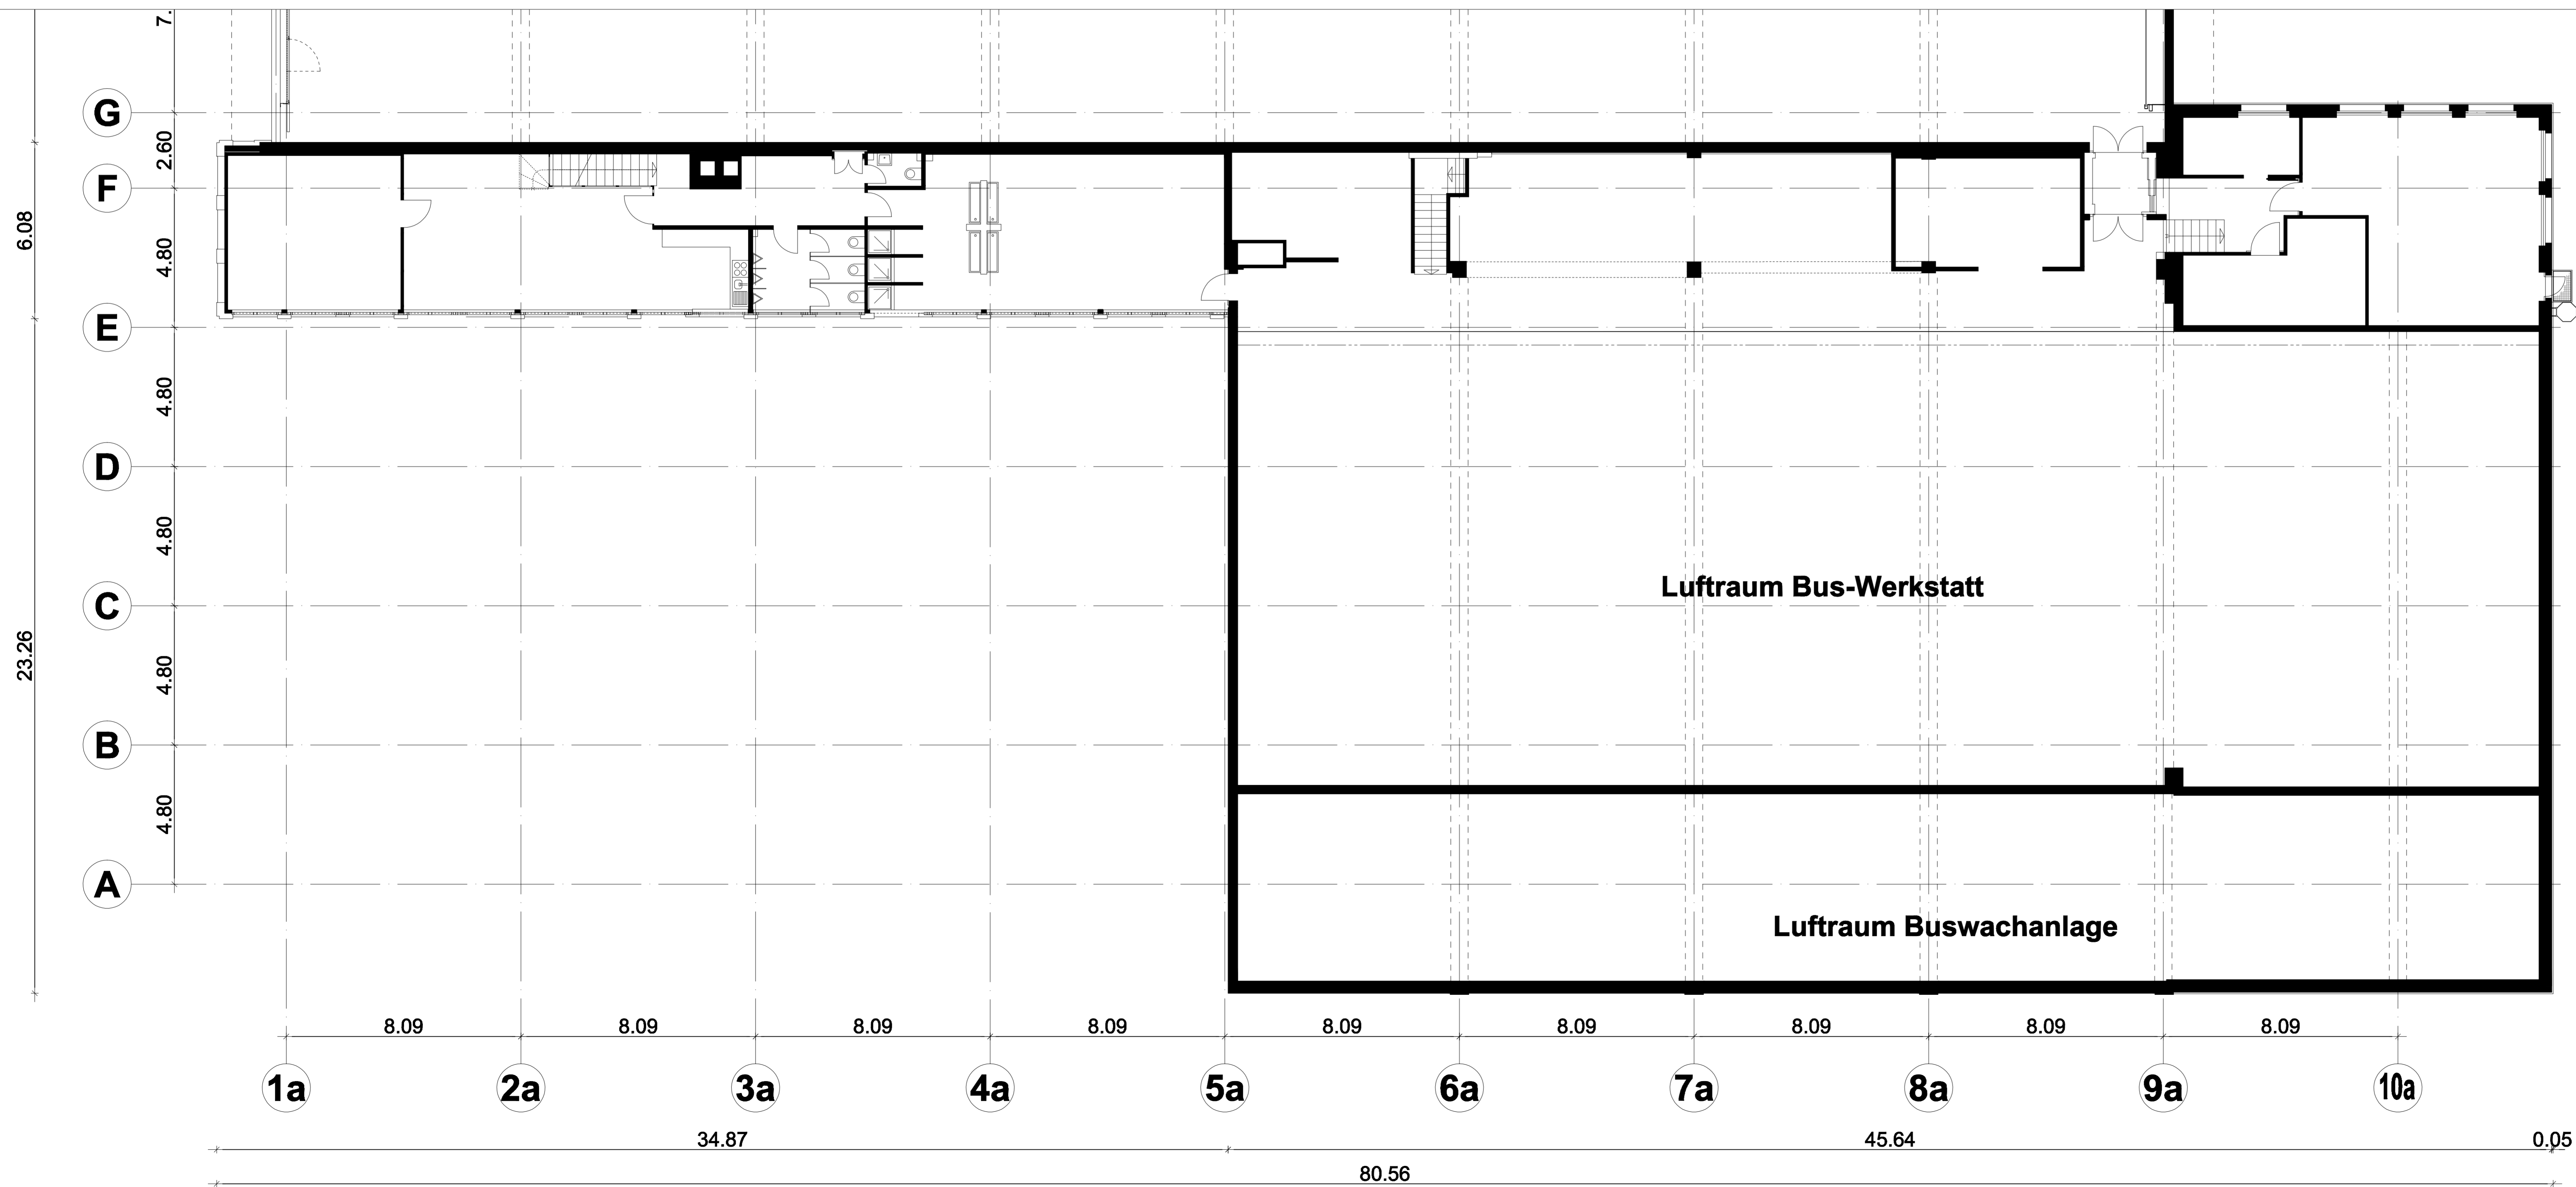

- 2510-030 Fahrdienst Chauffeure
- 2820-030 Teamleiter Fahrbetrieb
- 2830-030 Kontrolldienst
- 3780-030 Wohnhaus Rank
- 4440-010 Garagendienst Rank
- 4440-011 Garagendienst Rank
- 4440-030 Garagendienst Rank
- 4440-040 Garagendienst Rank
- 4870-030 Garagengebäude Rank
- 4870-040 Garagengebäude Rank
- 8750-020 Fahrzeuge Allgemein Bus

Raumcode:
 010 Werkstatt-Räume
 011 Werkstatt-Hallen
 020 Abstellhallen
 030 Büroräume / Allgemeine Nutzflächen
 040 Lagerräume

Ind.	Datum	opt.	Art.	PC	Beschreibung	IF	BU	BN	IFA	PC
						Va.	K.	Va.	K.	Va.
1	20.10.09	001	001		Anpassung Rollentafeln	Va.	K.	Va.	K.	Va.
2										
3										
4										
5										
6										
7										

Projektverantwortlich: BVB Ressort Hochbau
 Münchenerstrasse 91, CH-4052 Basel

Projektverfasser: Move Consultants AG

GR 112-611 X 2009 1.OG_G



Garage Rank Rankstrasse 35	Datum: 30.10.2009 Crev.: AP/A Format: 1280 x 45 Plan-Nr. intern.: 112-611 Planrevisionen: st. 00.00.00/xx
Buswerkstatt, 1.OG (Galerie)	

Grundriss Mat.: 1:100

Aufnahme von Datensätzen		Move Consultants AG	
St. Jakobs-Strasse 54, Postfach CH - 4002 Basel		T 061 377 95 00, F 061 377 92 01	
Gepl.:	Strassen- typ	Haus Nr. / s.t.	Obj. Trakt
Objekt- name	Objekt- nr.	Objekt- lage	Objekt- beschreibung
Objekt- nr.	Objekt- nr.	Objekt- nr.	Objekt- nr.